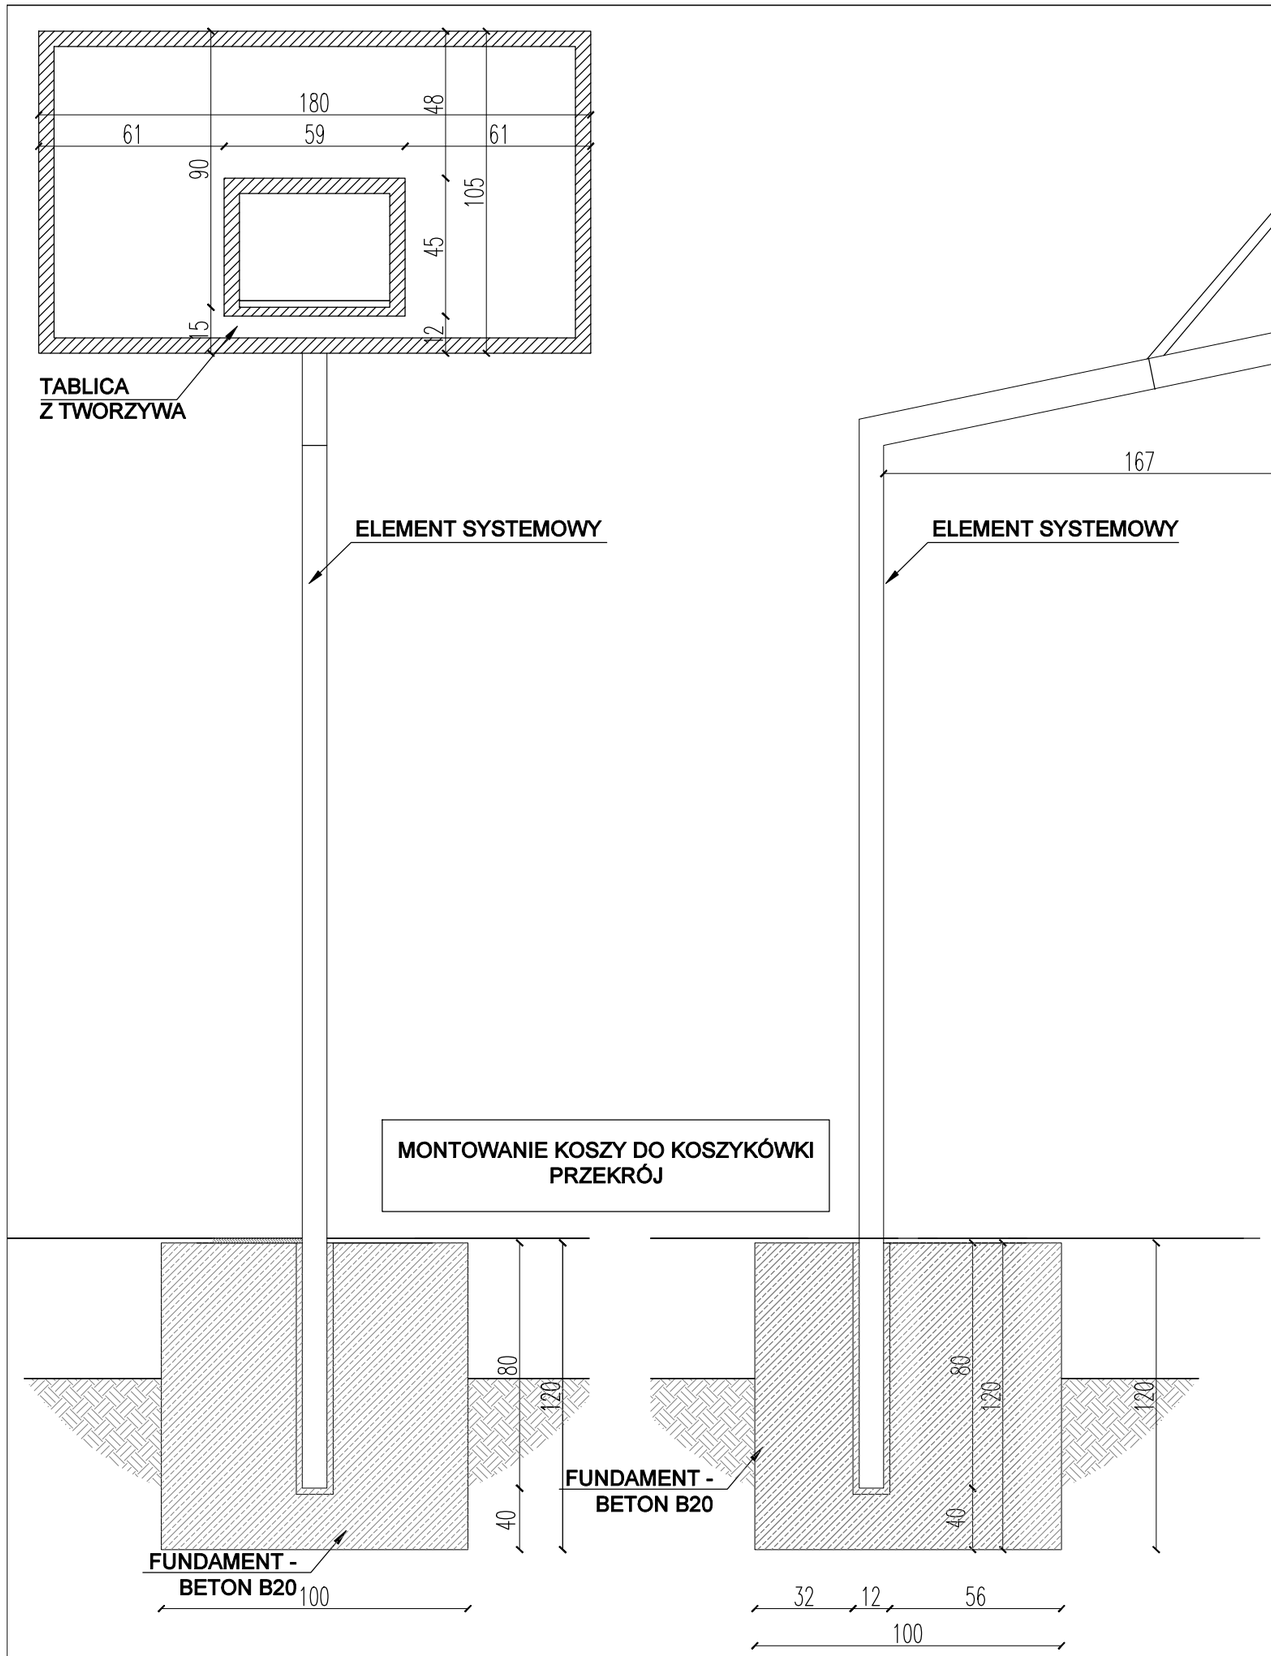

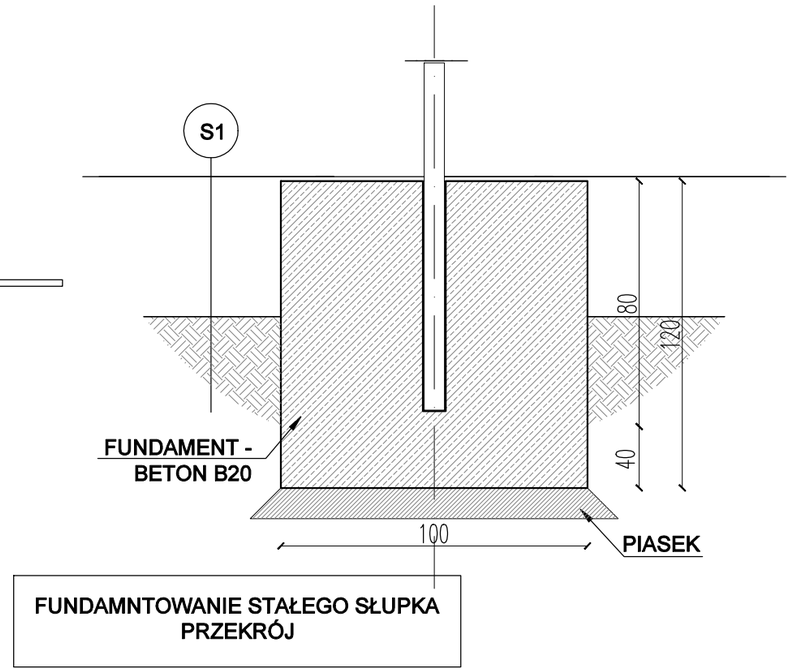

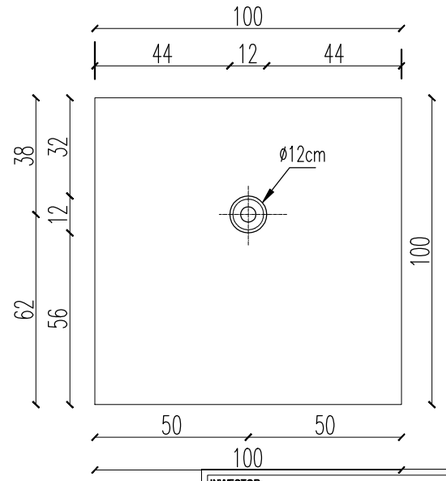

FUNDAMNTOWANIE
STAŁEGO SŁUPKA
RZUT

INWESTOR:	**Miasto Stołeczne Warszawa** Pl Bankowy 3/5 , 00-950 Warszawa
PRACOWNIA PROJEKTOWA :	martagon STUDIO ARCHITEKTURY I BRODOMISKA **Martagon Marta Matusik** ul. Dziennikarska 55a, 05-220 Zielonka tel.: 504 38 18 80 emailo: biuro@martagon.pl
INWESTYCJA:	REMONT BOISK SZKOLNYCH NA TERENIE SZKOŁY PODSTAWOWEJ NR 222 IM. JANA BRZECHWY PRZY UL. ESPERANTO 7A WARSZAWIE
ADRES:	Szkoła Podstawowa nr 222 im. Jana Brzechwy przy ul. Esperanto 7a w Warszawie
PRZEDMIOT:	PZT- FUNDAMENTOWANIE KOSZA DO KOSZYKÓWKI CZĘŚĆ C
BRANŻA: ARCHITEKTURA	FAZA: WYKONAWCZY

PROJEKTANT:	NR UPRAWNIEŃ:	PODPIS:
mgr inż. Ewa Żebrowska-Bartnik	ST-358/88	
mgr inż. Marta Matusik	OGR.7043/2007	

DATA:	SKALA:	REWIZJA:	NUMER RYSUNKU:
2022.03	1:20	=	RYS 5